


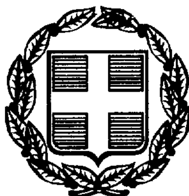

ΕΦΗΜΕΡΙΣ ΤΗΣ ΚΥΒΕΡΝΗΣΕΩΣ

ΤΗΣ ΕΛΛΗΝΙΚΗΣ ΔΗΜΟΚΡΑΤΙΑΣ

ΤΕΥΧΟΣ ΤΕΤΑΡΤΟ **Αρ. Φύλλου 422**

15 Ιουνίου 1999

ΠΕΡΙΕΧΟΜΕΝΑ

ΑΝΑΔΑΣΩΣΕΙΣ

ΑΠΟΦΑΣΕΙΣ

ΑΝΑΔΑΣΩΣΕΙΣ

ΑΠΟΦΑΣΕΙΣ

Αριθ. 696 (1)

Κήρυξη ως αναδασωτέας εκτάσεως 3,070 στρεμμάτων στη θέση «Τσαούσι» Κοινότητος Καλάμου του Νομού Αττικής.

Ο ΓΕΝΙΚΟΣ ΓΡΑΜΜΑΤΕΑΣ ΠΕΡΙΦΕΡΕΙΑΣ ΑΤΤΙΚΗΣ

Έχοντας υπόψη:

1. Τις διατάξεις του Ν.3200/55 «Περί Διοικητικής Αποκεντρώσεως», όπως αυτές τροποποιήθηκαν μεταγενέστερα.

2. Τις διατάξεις του Ν.2503/1997 «Διοίκηση, οργάνωση, στελέχωση της Περιφέρειας κ.λπ.».

3. Τις διατάξεις της παρ. 3 του άρθρου 117 του Συντάγματος της Χώρας.

4. Τις διατάξεις του Ν.998/79 «Περί προστασίας των Δασών και των Δασικών εν γένει εκτάσεων της Χώρας» και ειδικότερα:

α) Του άρθρου 41 παρ. 1.

β) Του άρθρου 38 παρ. 1.

5. Τις διαταγές του Υπουργείου Γεωργίας:

α) 160417//1180/8.7.80, «Περί οδηγιών για τις αναδασωτέες εκτάσεις».

β) 182447/3049/24.9.80.

6. Τις αριθ. 3261/19.9.1996 και 874/98/10.2.1999 προτάσεις του Δασαρχείου Καπανδριτίου σχετικά με την κύρυξη ως αναδασωτέας, της αναφερομένης στο θέμα εκτάσεως, αποφασίζουμε:

Κηρύσσουμε αναδασωτέα ώστε να αποκλεισθεί η διάθεσή της για άλλο προορισμό, τη δημόσια δασική έκταση (δάσος και δασική), συνολικού εμβαδού τριών στρεμμάτων και εβδομήντα χιλιοστών του στρέμματος (3,070), στη θέση «Τσαούσι» περιφερείας Κοινότητος Καλάμου Ν. Αττικής, με σκοπό τη διατήρηση του χαρακτήρα του δάσους και της δασικής έκτασης και την επαναδημιουργία της δασικής βλάστησης η οποία αποτελούμενη από αείφυλλα - πλατύφυλλα και άτομα Χ. Πεύκης, καταστράφηκε με παράνομη εκχέρσωση μεταξύ των ετών 1978-1989, προσδιορίζεται δε από τα στοιχεία (1, 2, 3, 4, 5, 6, 1), (7, 8, 9, 7), (10, 11, 12, 13, 14, 15, 10) και (16, 17, 18, 19, 20, 21, 16), όπως φαίνονται στο συνημμένο διάγραμμα το οποίο αποτελεί αναπόσπαστο μέρος της αποφάσεως αυτής και έχει όρια:

Τμήμα (α) με στοιχεία: (1, 2, 3, 4, 5, 6, 1) εμβαδού 0,963 στρεμμάτων

Ανατολικά: Με δημόσιο διακατεχόμενο δάσος το οποίο έχει κηρυχθεί αναδασωτέο, λόγω πυρκαϊάς, με την αριθμ. 3789/92/19.1.1993 απόφαση Νομάρχη Ανατ. Αττικής.

Δυτικά: Με αγροτική έκταση.

Βόρεια: Με αγροτική έκταση.

Νότια: Με αγροτική έκταση.

Τμήμα (β) με στοιχεία: (7, 8, 9, 7), εμβαδού 0,107 στρεμμάτων.

Ανατολικά: Με δημόσιο διακατεχόμενο δάσος το οποίο έχει κηρυχθεί αναδασωτέο, λόγω πυρκαϊάς, με την αριθμ. 3789/92/19.1.1993 απόφαση Νομάρχη Ανατ. Αττικής.

Δυτικά: Με αγροτική έκταση.

Βόρεια: Με αγροτική έκταση.

Νότια: Με αγροτική έκταση.

Τμήμα (γ) με στοιχεία: (10, 11, 12, 13, 14, 15, 10), εμβαδού 0,922 στρεμμάτων.

Ανατολικά: Με αγροτική έκταση.

Δυτικά: Με δημόσιο διακατεχόμενο δάσος το οποίο έχει κηρυχθεί αναδασωτέο, λόγω πυρκαϊάς, με την αριθμ. 3789/92/19.1.1993 απόφαση Νομάρχη Ανατ. Αττικής.

Βόρεια: Με δημόσιο διακατεχόμενο δάσος το οποίο έχει κηρυχθεί αναδασωτέο, λόγω πυρκαϊάς, με την αριθμ. 3789/92/19.1.1993 απόφαση Νομάρχη Ανατ. Αττικής.

Νότια: Με δημόσιο διακατεχόμενο δάσος το οποίο έχει κηρυχθεί αναδασωτέο, λόγω πυρκαϊάς, με την αριθμ. 3789/92/19.1.1993 απόφαση Νομάρχη Ανατ. Αττικής.

Τμήμα (δ) με στοιχεία: (16, 17, 18, 19, 20, 21, 16), εμβαδού 1,078 στρεμμάτων.

Ανατολικά: Με δημόσιο διακατεχόμενο δάσος το οποίο έχει κηρυχθεί αναδασωτέο, λόγω πυρκαϊάς, με την αριθμ. 3789/92/19.1.1993 απόφαση Νομάρχη Ανατ. Αττικής.

Δυτικά: Με δημόσιο διακατεχόμενο δάσος το οποίο έχει κηρυχθεί αναδασωτέο, λόγω πυρκαϊάς, με την αριθμ. 3789/92/19.1.1993 απόφαση Νομάρχη Ανατ. Αττικής.

Βόρεια: Με αγροτική έκταση.


Νότια: Με δημόσιο διακατεχόμενο δάσος το οποίο έχει κηρυχθεί αναδασωτέο, λόγω πυρκαϊάς, με την αριθμ. 3789/92/19.1.1993 απόφαση Νομάρχη Ανατ. Αττικής.

Η απόφαση αυτή να δημοσιευθεί στην Εφημερίδα της Κυβερνήσεως.

Αγία Παρασκευή, 3 Μαΐου 1999

Ο Γενικός Γραμματέας Περιφέρειας

ΠΑΝΑΓΙΩΤΗΣ ΧΑΜΑΚΙΩΤΗΣ

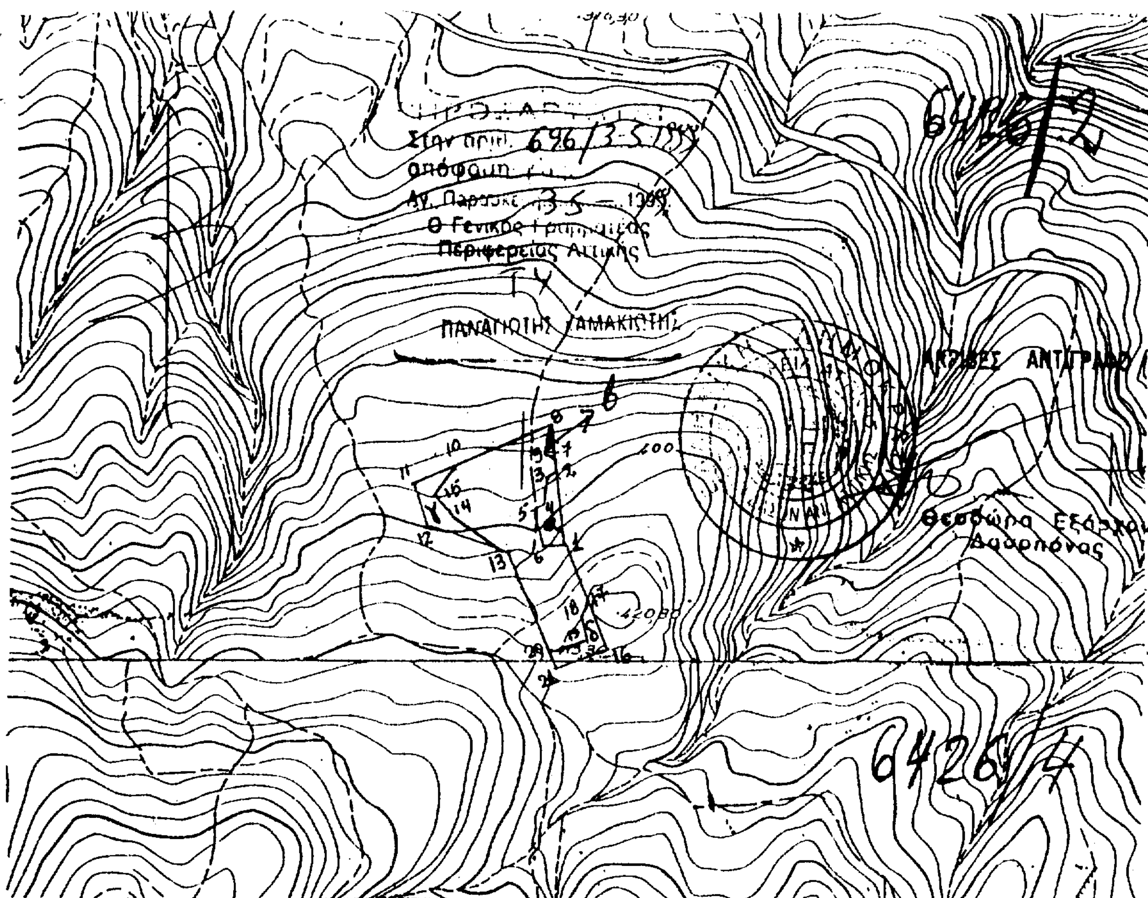

απόσπασμα αριθ. 6426/2 και 6426/4 πινακίδων Γ.Υ.Σ κλίμακας 1:5.000, επί των οποίων εμφανίζονται με τα στοιχεία 1,2,3,4,5,6,1 – 7,8,9,7 – 10,11,12,13,14,15,10 και 16,17,18,19,20,21,16 τα τέσσερα τμήματα του δημοσίου διακατεχόμενου δάσους, θέση 'Τσαούσι', περιφέρειας Κοινότητας Καλάμου Αττικής, συνολικού εμβαδού ±3.000± τ.μ., που βρίσκονται γύρω από αγροτική έκταση, φερόμενη ως ιδιοκτησία της Α.Ε. ΔΕΣΜΟΣ ΚΑΤΑΣΚΗΝΩΣΕΙΣ KINDERLAND, που εκχερσώθηκαν μεταξύ των ετών 1978 – 1989 και προτείνονται να κηρυχθούν ως αναδασωτέα. Η πρόταση κήρυξη ως αναδασωτέου, του προαναφερομένου δημοσίου διακατεχόμενου δάσους, γίνεται μετά την υποβολή αιτήματος της ανωτέρω Ανων. Εταιρείας χαρακτηρισμού του δάσους αυτού μετά της αγροτικής έκτασης και σύμφωνα με την αριθ. 80300/4928/5-8-91 εγκύκλιο δ/ξη του Υπ. Γεωργίας, διότι πρόκειται για δημόσιο διακατεχόμενο δάσος παράνομα εκχερσωμένο.

Καπανδρίτι -9-1996

οι συντάξαντες

ΕΘΝΙΚΟ ΤΥΠΟΓΡΑΦΕΙΟ
Για τεχνικούς λόγους στο σχεδιάγραμμα έγινε σμίκρυνση κατά ποσοστό 78 %

1 ... Δασολόγος

2 Βασ. Διαπλασγύρου
Δασοπόνος

ΘΕΩΡΗΘΗΚΕ
Και προσαρτάται στο υπ' αριθ. 3261 έγγραφό μας
Καπανδρίτι 19-9-1996
Ο Δασάρχης



Δ. Πασιαλής
Δασολόγος

Αριθ. Δ5-ΕΤ 2676/98 (2)

Τροποποίηση του εγκεκριμένου σχεδίου πόλεως του Δήμου Νάουσας στην πάροδο Μισιρλή και Κοραή ΟΤ 128β.

Ο ΝΟΜΑΡΧΗΣ ΗΜΑΘΙΑΣ

Έχοντας υπόψη:

1. Τις διατάξεις του Ν.Δ/τος 17.7.23 (ΦΕΚ 228Α'/16.8.1923) «περί σχεδίων πόλεων κ.λπ.».

2. Το Δ/γμα 3.4.29 (ΦΕΚ 155Α/22.4.29) «περί ΓΟΚ του κράτους» και ειδικότερα το άρθρο 21 αυτού.

3. Το Ν.1337/83 ΦΕΚ 33Α/14.3.83 «Επέκταση των Πολεοδομικών Σχεδίων Ανάπτυξης και σχετικές ρυθμίσεις».

4. Το Π.Δ. της 10.7.1986 ΦΕΚ 878Δ/29.9.1986 «Αναθεώρηση του εγκεκριμένου ρυμοτομικού σχεδίου Νάουσας».

5. Την με αριθ. 337/19/7.1.1986 απόφαση Υπουργού «Έγκριση Γενικού Πολεοδομικού Σχεδίου του Δήμου Νάουσας Ν. Ημαθίας» ΦΕΚ 109Δ/19.2.1986.

6. Την εγκύκλιο με αριθ. Δ.Τ.Ε./δ/43511/161/55/13.6.88 του ΥΠΕΧΩΔΕ «Οδηγίες και προδιαγραφές για τροποποιήσεις, επεκτάσεις κ.λπ. ρυμοτομικών σχεδίων».

7. Το Ν.1577/85 και ειδικότερα το άρθρο 12 αυτού «Περί Γ.Ο.Κ.» ΦΕΚ 210Α/18.12.85.

8. Τις με αριθ. αποφ. 96/96, 163/96, 8/98 του δημοτικού συμβουλίου Νάουσας.

9. Τις ενστάσεις που υποβλήθηκαν.

10. Το γεγονός ότι τηρήθηκε η προβλεπόμενη διαδικασία δημοσιοποίησης κ.λπ. της πρότασης τροποποίησης.

11. Την από 13.5.97 απορριπτική και νέα πρόταση του Σ.Χ.Ο.Π Ημαθίας, όπως αυτή διατυπώνεται στο 3ο πρακτικό στην 4η πράξη και την από 1.12.98 γνωμοδότηση του ΣΧΟΠ όπου εμμένει στην αρχική του πρόταση όπως αυτή διατυπώνεται στο 14ο πρακτικό πράξη 7η.

12. Το άρθρο 29Α του Ν.2081/1992 (ΦΕΚ 154Α), αποφασίζουμε:

Καθορίζουμε τις οικοδομικές γραμμές των Ο.Τ. 128α & 128β έτσι ώστε το πλάτος του μεταξύ τους πεζόδρομου να είναι 6μ., στο πρόσωπο των ιδιοκτησιών 2, 3, 4 και 29 και 5μ. στο πρόσωπο των 5 και 2, όπως φαίνεται στο συνημμένο τοπογραφικό διάγραμμα που συνοδεύει την απόφαση αυτή και αποτελεί αναπόσπαστο μέρος της. Απορρίπτεται η ένσταση των Φειδάντση Γεωργίου και Αντωνίου, διότι το αντίθετο θα είχε ως συνέπεια την μη ευχερή λειτουργία του πεζοδρόμου δεδομένου ότι στην αρχική πρόταση υπάρχει τοπική στένωση πλάτους μόλις 2,40 μ.

Από τις διατάξεις της απόφαση αυτής δεν προκαλείται δαπάνη σε βάρος του Κρατικού Προϋπολογισμού ούτε του Προϋπολογισμού του Δήμου Νάουσας.

Κατά της απόφασης αυτής επιτρέπεται σύμφωνα με την παρ. 12 του άρθρου 18 του Ν.2218/1994 προσφυγή, για παράβαση νόμου στο Γ.Γ. της περιφέρειας εντός της αποειστικής προθεσμίας τριάντα (30) ημερών από τη δημοσίευσή της.


Η απόφαση αυτή να δημοσιευτεί στην Εφημερίδα της Κυβερνήσεως και έχει ισχύ από τη δημοσίευσή της.

Βέροια, 12 Μαΐου 1999

Ο Νομάρχης

ΓΙΑΝΝΗΣ ΣΠΑΡΤΣΗΣ


Ο.Τ.Γ126
Ο.Τ.Γ126α
Ο.Τ.Γ126β
Ο.Τ.Γ94
πεζόδρομος
Αποθήκη

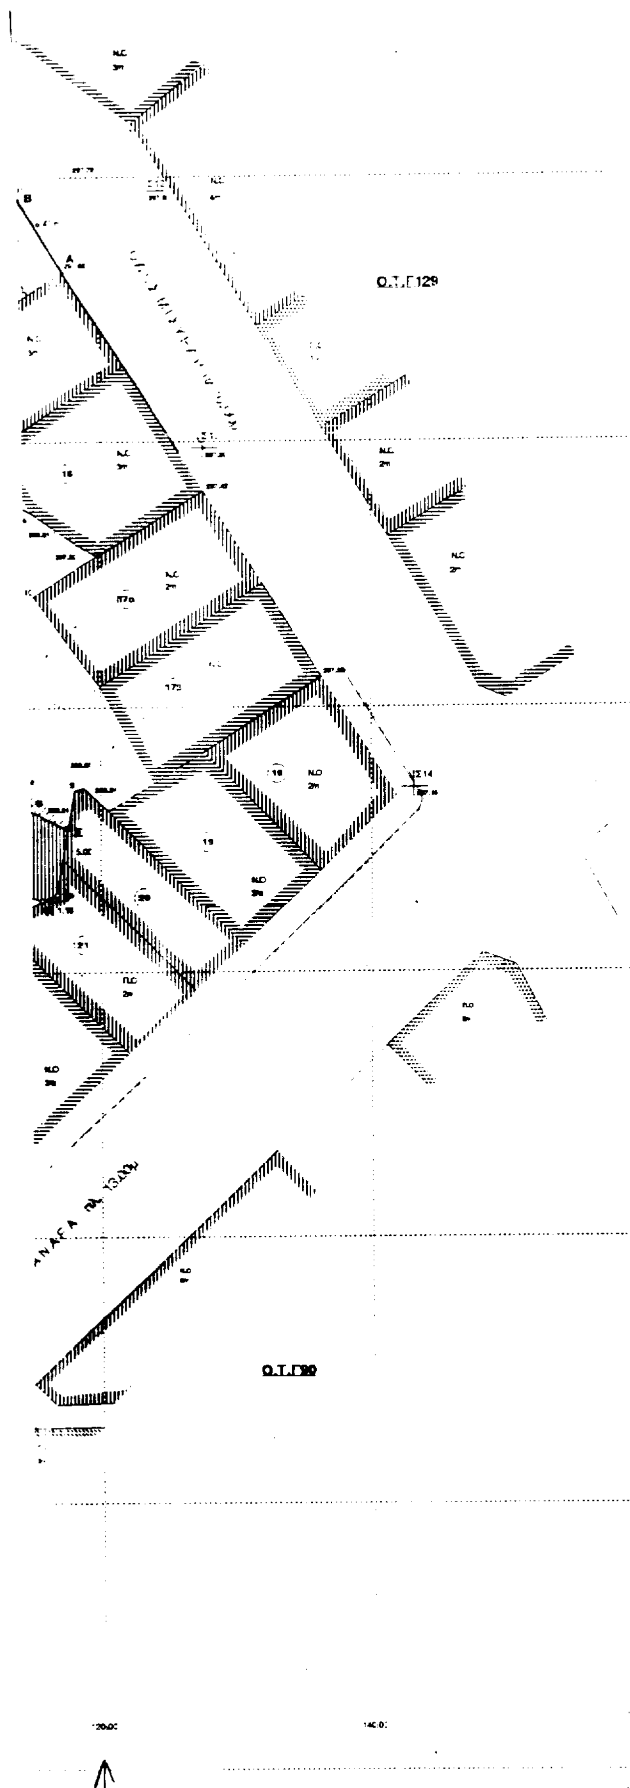

ΣΥΜΒΟΛΙΣΜΟΙ

- - - - Όρια οικοπεδων
——— Οικοδ. γραμμη
Υψομετρικες καμπυλες
Υψομετρο εδαφους
Τοιχος
Ιδιαιτερες ανωμ. εδαφους
Διαστασεις

ΕΜΒΑΔ: ΟΙΚΟΠΕΔΟΥ ΑΒΓΔΕΖΗΘΙΚΛΜΝΞΟΠΡΣΤΥΦΧΨΑ 1993.17 Μ²
ΕΜΒΑΔ: ΟΙΚΟΠΕΔΟΥ Ω1Ω2Ω3Ω4Ω5Ω6Ω7Ω8ΜΛΚΙΘΩ 525.2?

Ο.Τ.Γ89

ΠΙΝΑΚΑΣ ΙΔΙΟΚΤΗΣΙΩΝ

α/α ιδιοκτ.	Ιδιοκτητες	Διευθυνση
	Αφρ. Κατσανου Καλ. Διαμπολα Αθαν. Καρυδας Δημ. Φουντουλη Δημ. Σιανος Ηλιας Σαμαρας	Αγ. Πανανουαρ [illegible]
2	Γεωρ. Φειδαντσης Φειδαντσης	[illegible] Καραη 1[illegible]
3		Χρ. Λαναρα
4	α. Χρ. Μπατσαλας β. Βασ. Μπατσαλας γ. Γεωρ. Μπατσαλας	Γ παρ. Καραη 14
5	Αθαν. Ψαλας	Γ παρ. Καραη 1[illegible]
6	Σμ. Καραδημητρη	Γ παρ. Καραη 10
7		
8	Οσλακιστης	Γ παρ. Καραη 8
9	Ρετζιος	Γ παρ. Καραη 18
10	[illegible] Λαθογιαννης	Χρ. Λαναρα 36
11	[illegible] Καραγιαννης	
12	[illegible] Μαυροπουλος	Γ παρ. Καραη 24
13	Δημ. Ατσης	Γ παρ. Καραη 26
14	[illegible] Ατση	Γ παρ. Καραη 28
15	[illegible] [illegible]	Μισιρλη 7
16	Μα. [illegible]	Μισιρλη 5
17	[illegible] Σαμαρας	Μισιρλη 3
18	[illegible] Ηλιας	Μισιρλη 1
19	Χρ. [illegible]	Χρ. Λαναρα 40
20	Κων. Κοσμαρικος	Χρ. Λαναρα 42
21	Κων. Κοσμαρικος	Χρ. Λαναρα 4[illegible]
22	[illegible]	Χρ. Λαναρα 4[illegible]
23	Κων. Παπαμανανου	Χρ. Λαναρα 4[illegible]
24	Παυλ. Παπαμανανου	Χρ. Λαναρα 4[illegible]
25	Κων. [illegible]	Παρ. Χρ. Λαναρα 4
26	Κ. Μαρ. Οσλακιστη	Παρ. Χρ. Λαναρα 2
27	Αφρ. [illegible]	Παρ. Χρ. Λαναρα 1
28	Κων. [illegible]	Παρ. Χρ. Λαναρα 3
29	Αλεξ. Κουτζιλης	Παρ. Χρ. Λαναρα 5
30	Χρηστ. Ρουσσης	Χρ. Λαναρα 50
31	Σπυρ. Μηλοπουλος	Χρ. Λαναρα

ΕΘΝΙΚΟ ΤΥΠΟΓΡΑΦΕΙΟ
Για τεχνικούς λόγους στο σχεδιάγραμμο έγινε σμίκρυνση κατά ποσοστό 36 %

Συνοδεύει την υπ' αρ. Δ5-ΕΤ 2676/99 απόφαση Νομάρχη Ημαθίας περί τροποποίησης σχεδίου ρ.ε. Νάουσας στο ο.τ. 128β
Βέροια 12-5-99

ΘΕΩΡΗΘΗΚΕ
Βέροια 12.5.99
Ο Προϊστάμενος
[illegible]ματος Πολεοδομίας
[illegible]τας Γεώργιος
[illegible] Μηχ/κός με Α'β.

ΕΛΛΗΝΙΚΗ ΔΗΜΟΚΡΑΤΙΑ
ΝΟΜΑΡΧΙΑΚΗ ΑΥΤΟΔΙΟΙΚΗΣΗ ΗΜΑΘΙΑΣ
ΔΗΜΟΣ ΗΡΩΙΚΗΣ ΠΟΛΕΩΣ ΝΑΟΥΣΑΣ

ΤΡΟΠΟΠΟΙΗΣΗ

ΕΓΚΕΚΡΙΜΕΝΟΥ ΣΧΕΔΙΟΥ ΠΟΛΗΣ
ΔΗΜΟΥ ΝΑΟΥΣΑΣ ΣΤΟ Ο.Τ. **Γ128β**
(ΠΑΡΟΔΟΣ ΜΙΣΙΡΛΗ ΚΑΙ ΚΟΡΑΗ)

ΚΛΙΜΑΚΑ 1:200

ΣΥΝΟΔΕΥΕΙ: ΑΠΟΦΑΣΕΙΣ ΔΗΜΟΤΙΚΟΥ ΣΥΜΒΟΥΛΙΟΥ ΝΑΟΥΣΑΣ: 96/96 και 163/96
ΑΝΑΚΟΙΝΩΣΗ ΔΗΜΟΥ ΝΑΟΥΣΑΣ ΑΡ. ΠΡΩΤ.: 1012/23-4-96 και 1147/26-4-96
ΑΝΑΡΤΗΘΗΚΕ ΑΠΟ ΕΩΣ

Ο ΔΙΕΥΘΥΝΤΗΣ ΤΕΧΝΙΚΩΝ ΥΠΗΡΕΣΙΩΝ ΔΗΜΟΥ ΝΑΟΥΣΑΣ	ΤΟ ΣΥΜΒΟΥΛΙΟ ΧΩΡΟΤΑΞΙΑΣ ΟΙΚΙΣΜΟΥ ΚΑΙ ΠΕΡΙΒΑΛΛΟΝΤΟΣ Ν. ΗΜΑΘΙΑΣ
Ράδογος Κ. [illegible] Πολιτικός [illegible]	

Ο ΔΗΜΑΡΧΟΣ ΝΑΟΥΣΑΣ

ΓΡΗΓΟΡΙΟΣ ΛΙΟΛΙΟΣ

——— Ρ.η Ο.Γ. που δεν αλλάζει	
- - - - Ρ.η Ο.Γ. που αλλάζει	
——— προτεινόμενη Ο.Γ.	προτεινόμενη Ρ.Γ.

ΕΘΝΙΚΟ ΤΥΠΟΓΡΑΦΕΙΟ

ΕΦΗΜΕΡΙΔΑ ΤΗΣ ΚΥΒΕΡΝΗΣΕΩΣ

ΚΑΠΟΔΙΣΤΡΙΟΥ 34 * ΑΘΗΝΑ 104 32 * TELEX 223211 YPET GR * FAX 52 34 312
ΗΛΕΚΤΡΟΝΙΚΗ ΔΙΕΥΘΥΝΣΗ: http: www.et.gr
INTERNET: hol.gr
e-mail: nvas @ hol.gr

ΥΠΗΡΕΣΙΕΣ ΕΞΥΠΗΡΕΤΗΣΗΣ ΠΟΛΙΤΩΝ

ΚΕΝΤΡΙΚΗ ΥΠΗΡΕΣΙΑ
Σολωμού 51

Πληροφορίες δημοσιευμάτων Α.Ε. - Ε.Π.Ε.	5225 761 5230 841
Πληροφορίες δημοσιευμάτων λοιπών Φ.Ε.Κ.	5225 713 5249 547
Πώληση Φ.Ε.Κ.	5239 762
Φωτοαντίγραφα παλαιών Φ.Ε.Κ.	5248 141
Βιβλιοθήκη παλαιών Φ.Ε.Κ.	5248 188
Οδηγίες για δημοσιεύματα Α.Ε. - Ε.Π.Ε.	5248 785
Εγγραφή Συνδρομητών Φ.Ε.Κ. και αποστολή Φ.Ε.Κ.	5248 320

ΠΕΡΙΦΕΡΕΙΑΚΑ ΓΡΑΦΕΙΑ
ΠΩΛΗΣΗΣ Φ.Ε.Κ.

ΘΕΣΣΑΛΟΝΙΚΗ	Βασ. Όλγας 227 - Τ.Κ. 54100	(031) 423 956
ΠΕΙΡΑΙΑΣ	Νικήτα 6-8 Τ.Κ. 185 31	4135 228
ΠΑΤΡΑ	Κορίνθου 327 - Τ.Κ. 262 23	(061) 6381 100
ΙΩΑΝΝΙΝΑ	Διοικητήριο Τ.Κ. 450 44	(0651) 87215
ΚΟΜΟΤΗΝΗ	Δημοκρατίας 1 Τ.Κ. 691 00	(0531) 22 858
ΛΑΡΙΣΑ	Διοικητήριο Τ.Κ. 411 10	(041) 597449
ΚΕΡΚΥΡΑ	Σαμαρά 13 Τ.Κ. 491 00	(0661) 89 127 / 89 120
ΗΡΑΚΛΕΙΟ	Πλ. Ελευθερίας 1, Τ.Κ. 711 10	(081) 396 223
ΛΕΣΒΟΣ	Πλ. Κωνσταντινουπόλεως Τ.Κ. 811 00 Μυτιλήνη	(0251) 46 888 / 47 533

ΤΙΜΗ ΦΥΛΛΩΝ ΕΦΗΜΕΡΙΔΟΣ ΤΗΣ ΚΥΒΕΡΝΗΣΕΩΣ	
	- Μέχρι 8 σελίδες 200 δρχ.
	- Από 8 σελίδες και άνω προσαύξηση 100 δρχ. ανά 8σέλιδο ή μέρος αυτού

ΕΤΗΣΙΕΣ ΣΥΝΔΡΟΜΕΣ Φ.Ε.Κ.

Τεύχος	Κ.Α.Ε. Προϋπολογισμού 2531	Κ.Α.Ε. εσόδου υπέρ ΤΑΠΕΤ 3512
Α΄ (Νόμοι, Π.Δ., Συμβάσεις κ.λπ.)	60.000 δρχ.	3.000 δρχ.
Β΄ (Υπουργικές αποφάσεις κ.λπ.)	70.000 » .	3.500 » .
Γ΄ (Διορισμοί, απολύσεις κ.λπ. Δημ. Υπαλλήλων)	15.000 » .	750 » .
Δ΄ (Απαλλοτριώσεις, πολεοδομία κ.λπ.)	70.000 » .	3.500 » .
Αναπτυξιακών Πράξεων (Τ.Α.Π.Σ.)	30.000 » .	1.500 » .
Ν.Π.Δ.Δ. (Διορισμοί κ.λπ. προσωπικού Ν.Π.Δ.Δ.)	15.000 » .	750 » .
Παράρτημα (Προκηρύξεις θέσεων ΔΕΠ κ.τλ.)	5.000 » .	250 » .
Δελτίο Βιομηχανικής Ιδιοκτησίας (Δ.Ε.Β.Ι.)	10.000 » .	500 » .
Ανωτάτου Ειδικού Δικαστηρίου (Α.Ε.Δ.)	3.000 » .	150 » .
Προκηρύξεων Α.Σ.Ε.Π.	10.000 » .	500 » .
Ανωνύμων Εταιρειών & Ε.Π.Ε.	250.000 » .	12.500 » .
ΓΙΑ ΟΛΑ ΤΑ ΤΕΥΧΗ ΕΚΤΟΣ Α.Ε. & Ε.Π.Ε.	250.000 » .	12.500 » .

* Οι συνδρομές του εσωτερικού προπληρώνονται στα Δημόσια Ταμεία που δίνουν αποδεικτικό είσπραξης (διπλότυπο) το οποίο με τη φροντίδα του ενδιαφερομένου πρέπει να στέλνεται στην Υπηρεσία του Εθνικού Τυπογραφείου.
* Οι συνδρομές του εξωτερικού επιβαρύνονται, πέραν των ανωτέρω αναφερομένων ποσών, με τα ταχυδρομικά τέλη και μπορεί να στέλνονται με επιταγή και σε ανάλογο συνάλλαγμα στο Διευθυντή Διαχείρισης του Εθνικού Τυπογραφείου.
* Η πληρωμή του υπέρ ΤΑΠΕΤ ποσοστού που αντιστοιχεί σε συνδρομές, εισπράττεται από τα Δημόσια Ταμεία.
* Οι συνδρομητές του εξωτερικού μπορούν να στέλνουν το ποσό του ΤΑΠΕΤ μαζί με το ποσό της συνδρομής.
* Οι Νομαρχιακές Αυτοδιοικήσεις, οι Δήμοι, οι Κοινότητες ως και οι επιχειρήσεις αυτών πληρώνουν το μισό χρηματικό ποσό της συνδρομής και ολόκληρο το ποσό υπέρ του ΤΑΠΕΤ.
* Η συνδρομή ισχύει για ένα χρόνο, που αρχίζει την 1η Ιανουαρίου και λήγει την 31η Δεκεμβρίου του ίδιου χρόνου. Δεν εγγράφονται συνδρομητές για μικρότερο χρονικό διάστημα.
* Η εγγραφή ή ανανέωση της συνδρομής πραγματοποιείται το αργότερο μέχρι τον Μάρτιο κάθε έτους.
* Αντίγραφα διπλοτύπων, ταχυδρομικές επιταγές και χρηματικά γράμματα δεν γίνονται δεκτά.

Οι υπηρεσίες εξυπηρέτησης των πολιτών λειτουργούν καθημερινά από 08.00΄ έως 13.00΄

(ΑΠΟ ΤΟ ΕΘΝΙΚΟ ΤΥΠΟΓΡΑΦΕΙΟ)